



附图1 项目地理位置图




附图2 项目周边关系示意图

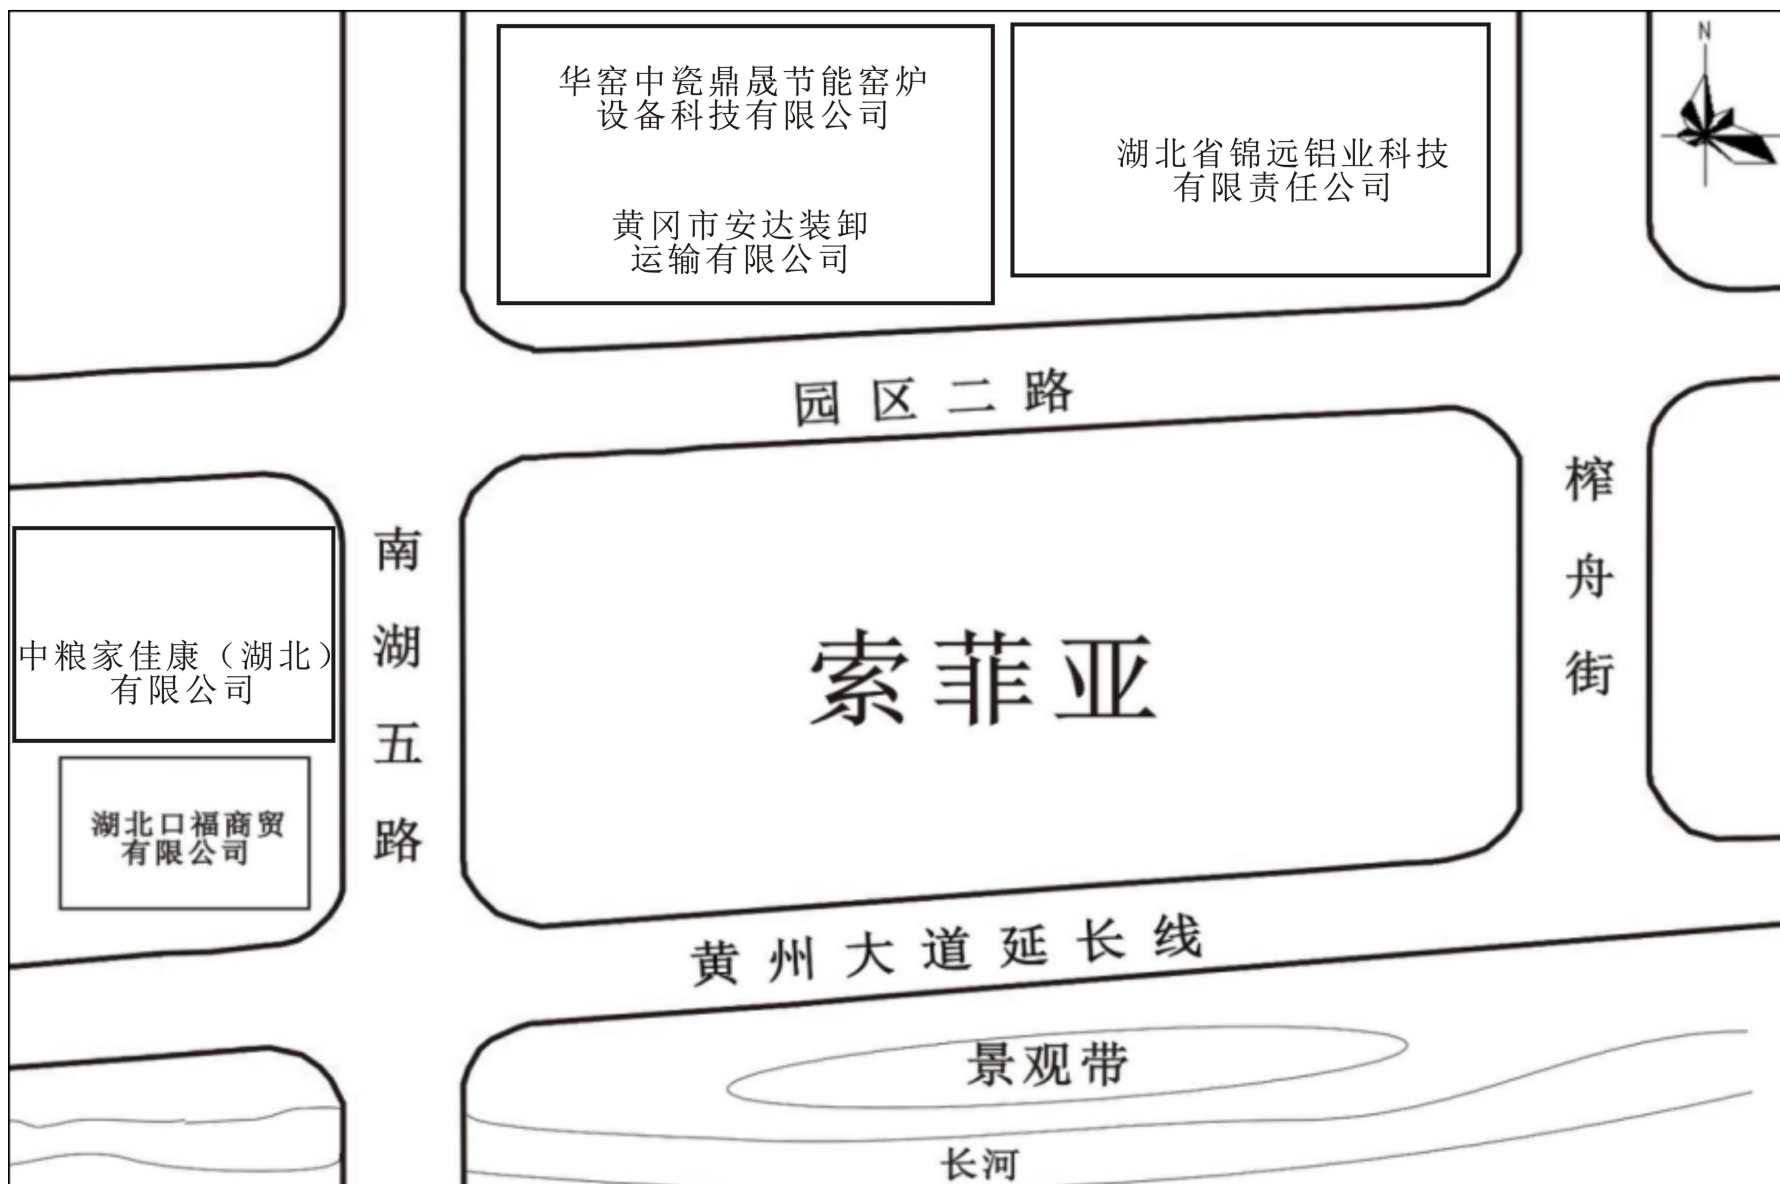

索菲亚家居湖北有限公司全厂排气筒（含污水处理站、一般工业固体废物、危险废物暂存间位置）示意图

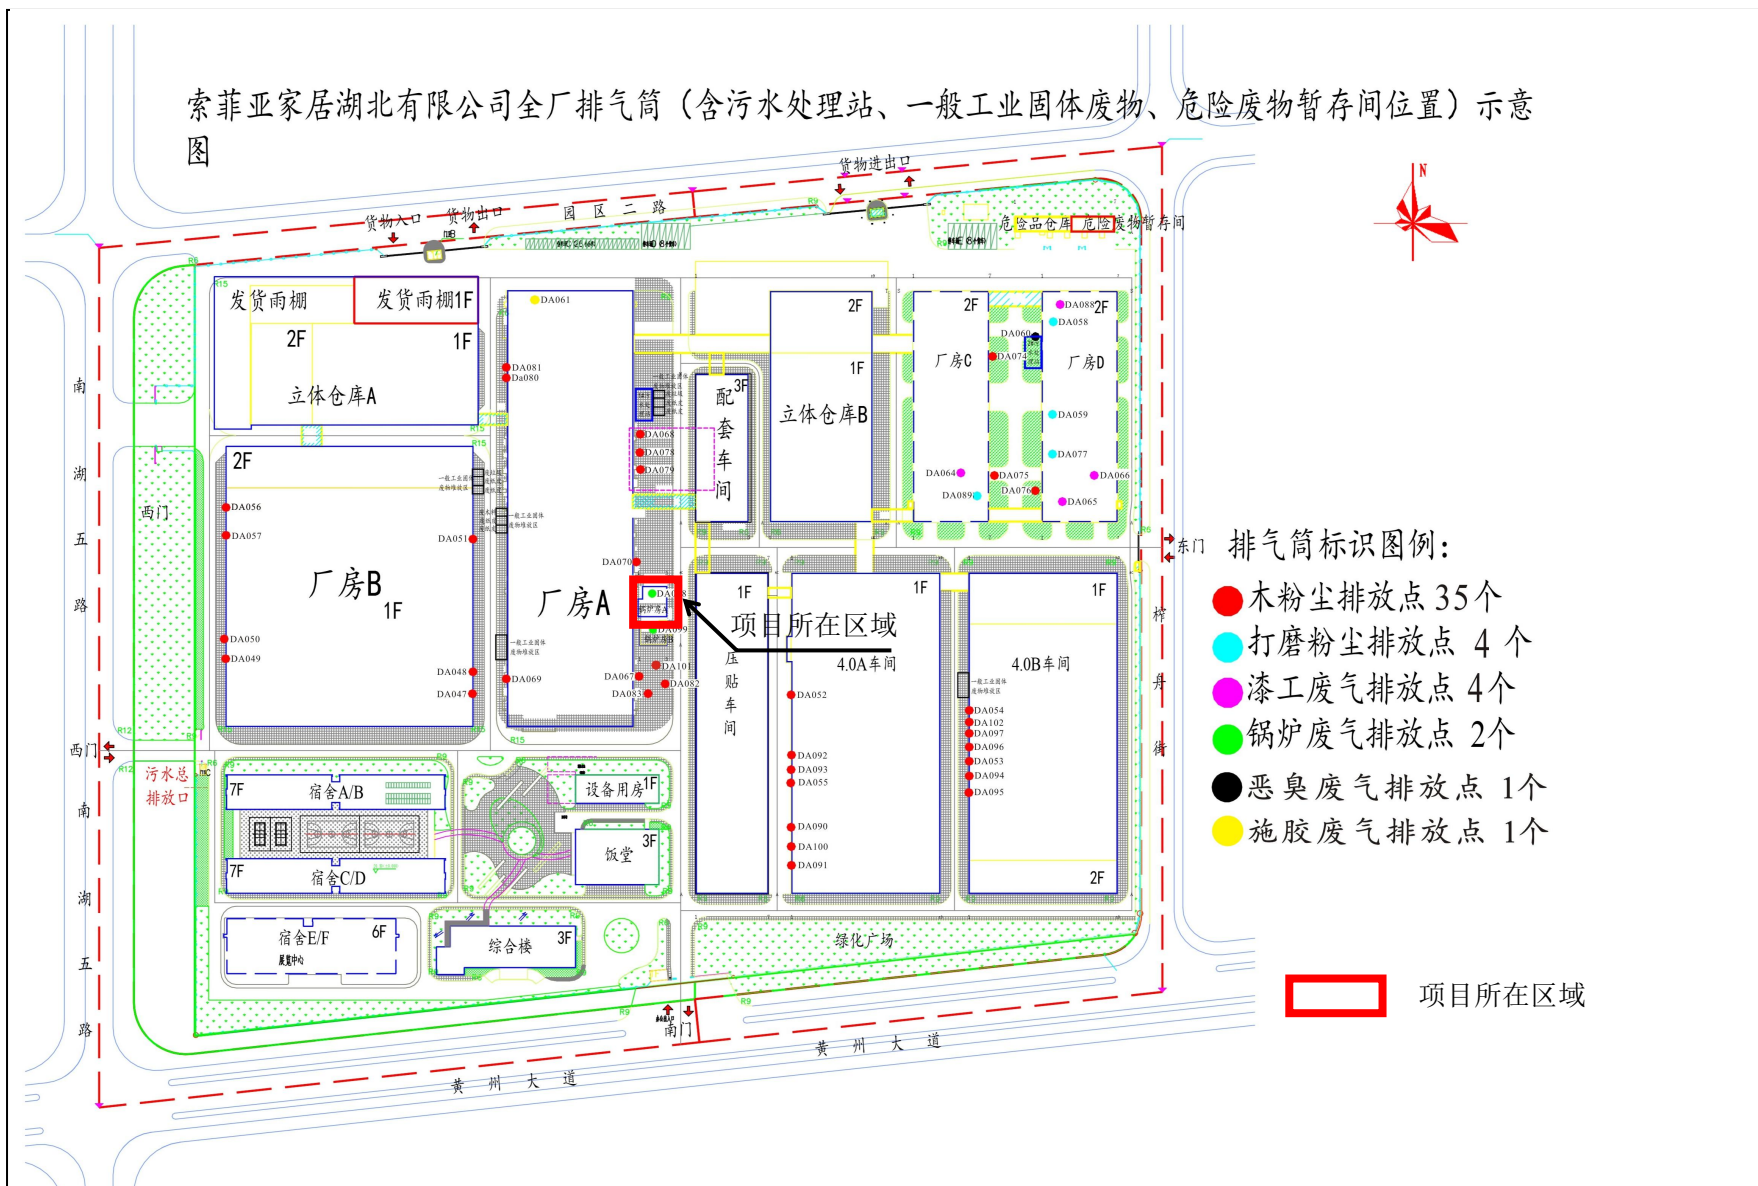

附图3 厂区平面布置图

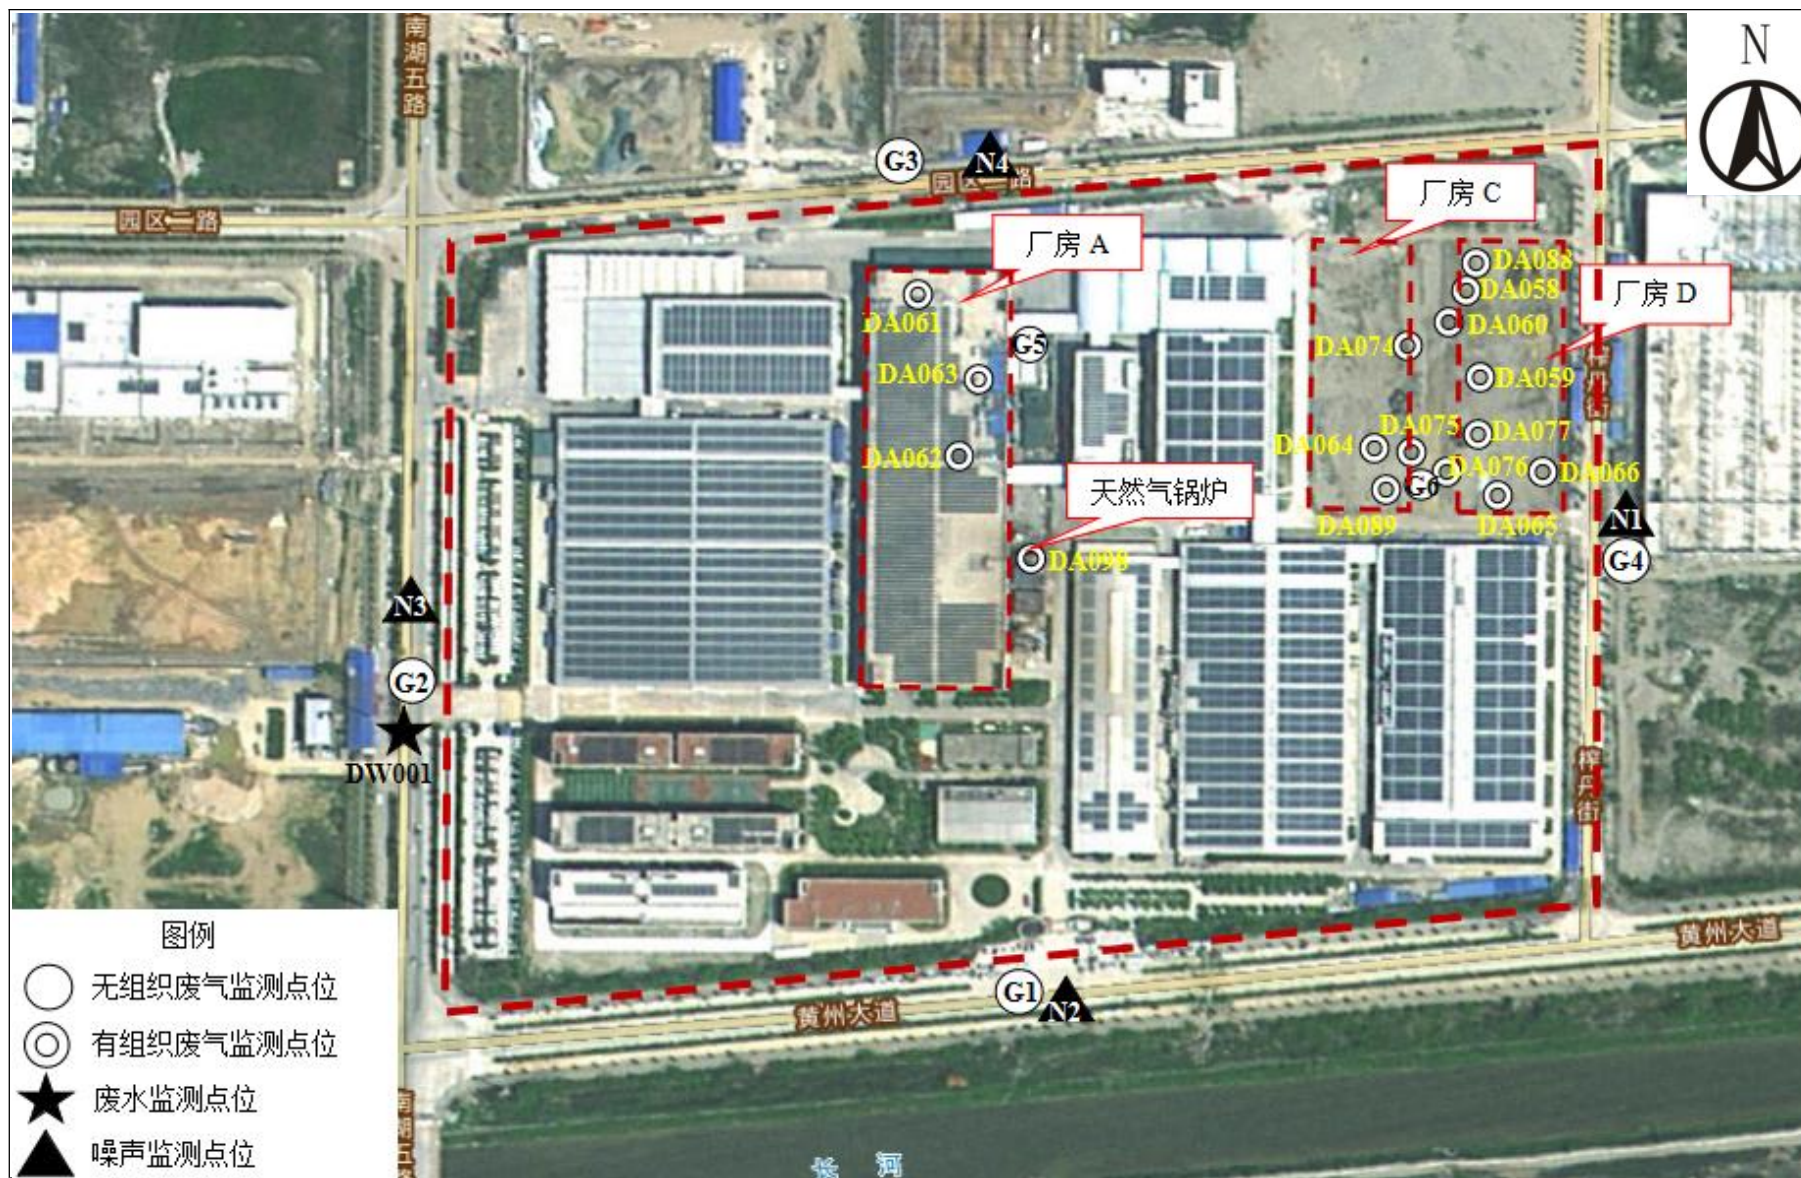

附图 4 监测点位图